


Zehnder Terraline Fresh

Schematy elektryczne

Schemat 4 (standard) do systemu 2-rurowego - modele UZC

SCHEMAT 4

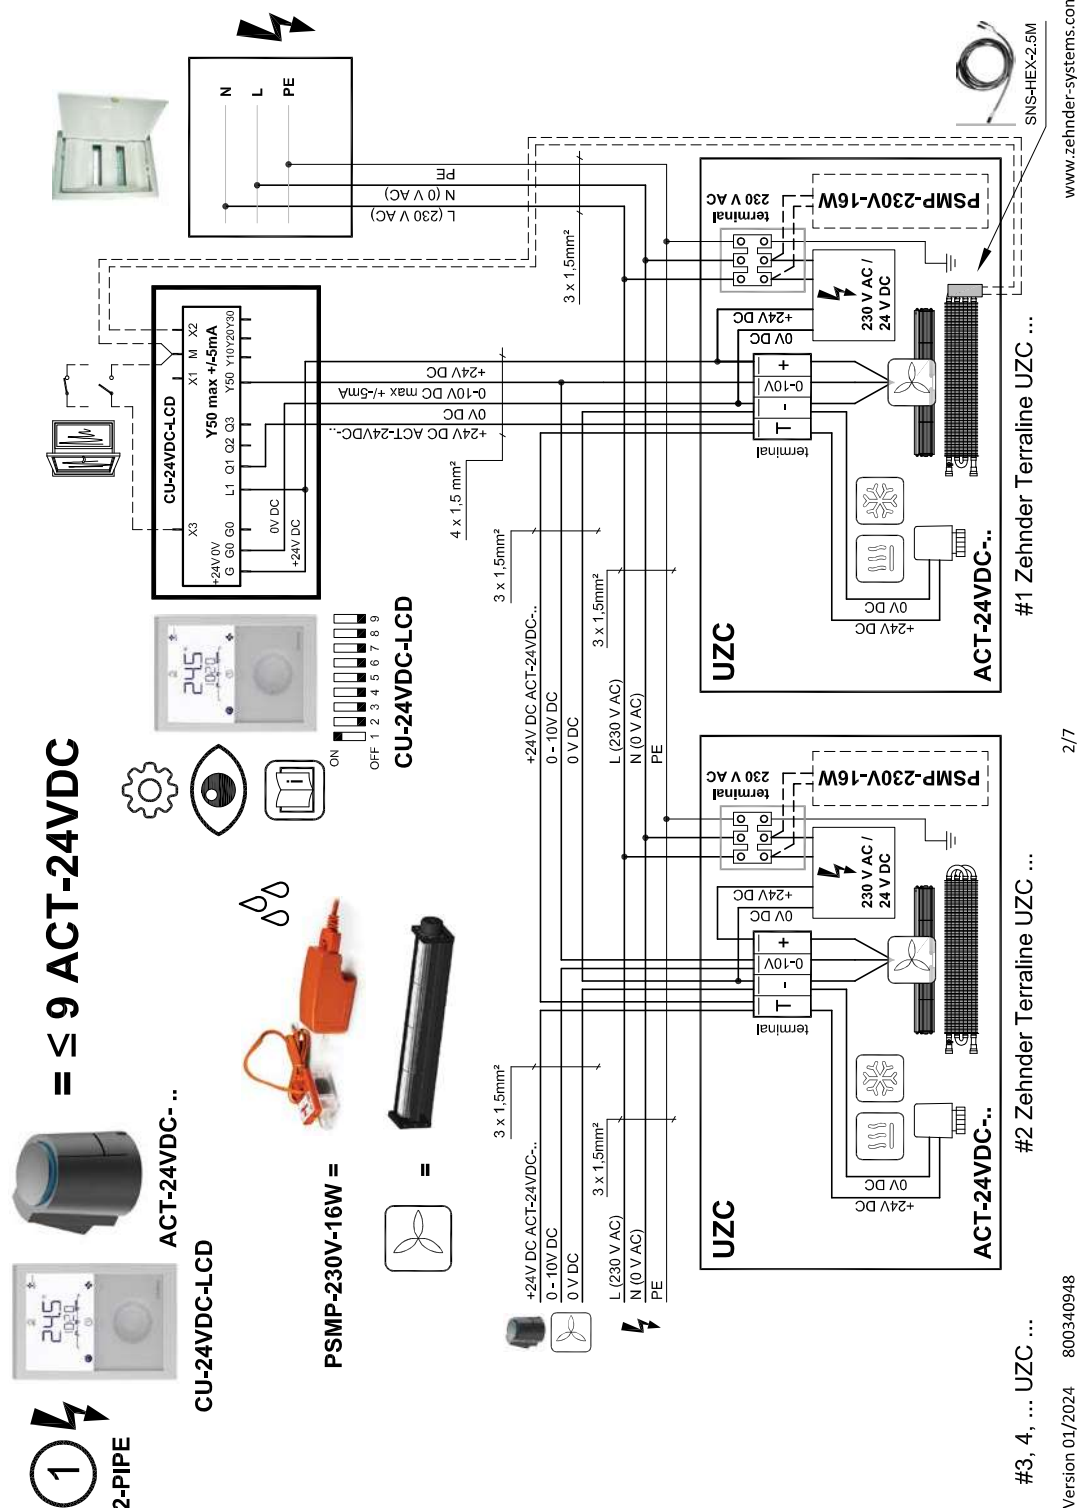

Odnosniki:


A) W przypadku większej liczby siłowników niż podano w danych technicznych należy zastosować przekaźnik RLA-24 VDC (schemat elektryczny na zapytanie).

B) Dopuszczalna długość kabla do czujnika na wejściach X1, X2 i D1 wynosi maks. 80 m.

C) Schemat elektryczny z ręcznym termostatem CU-24 VDC-MAN na zapytanie.

Schematy elektryczne

SCHEMAT 5

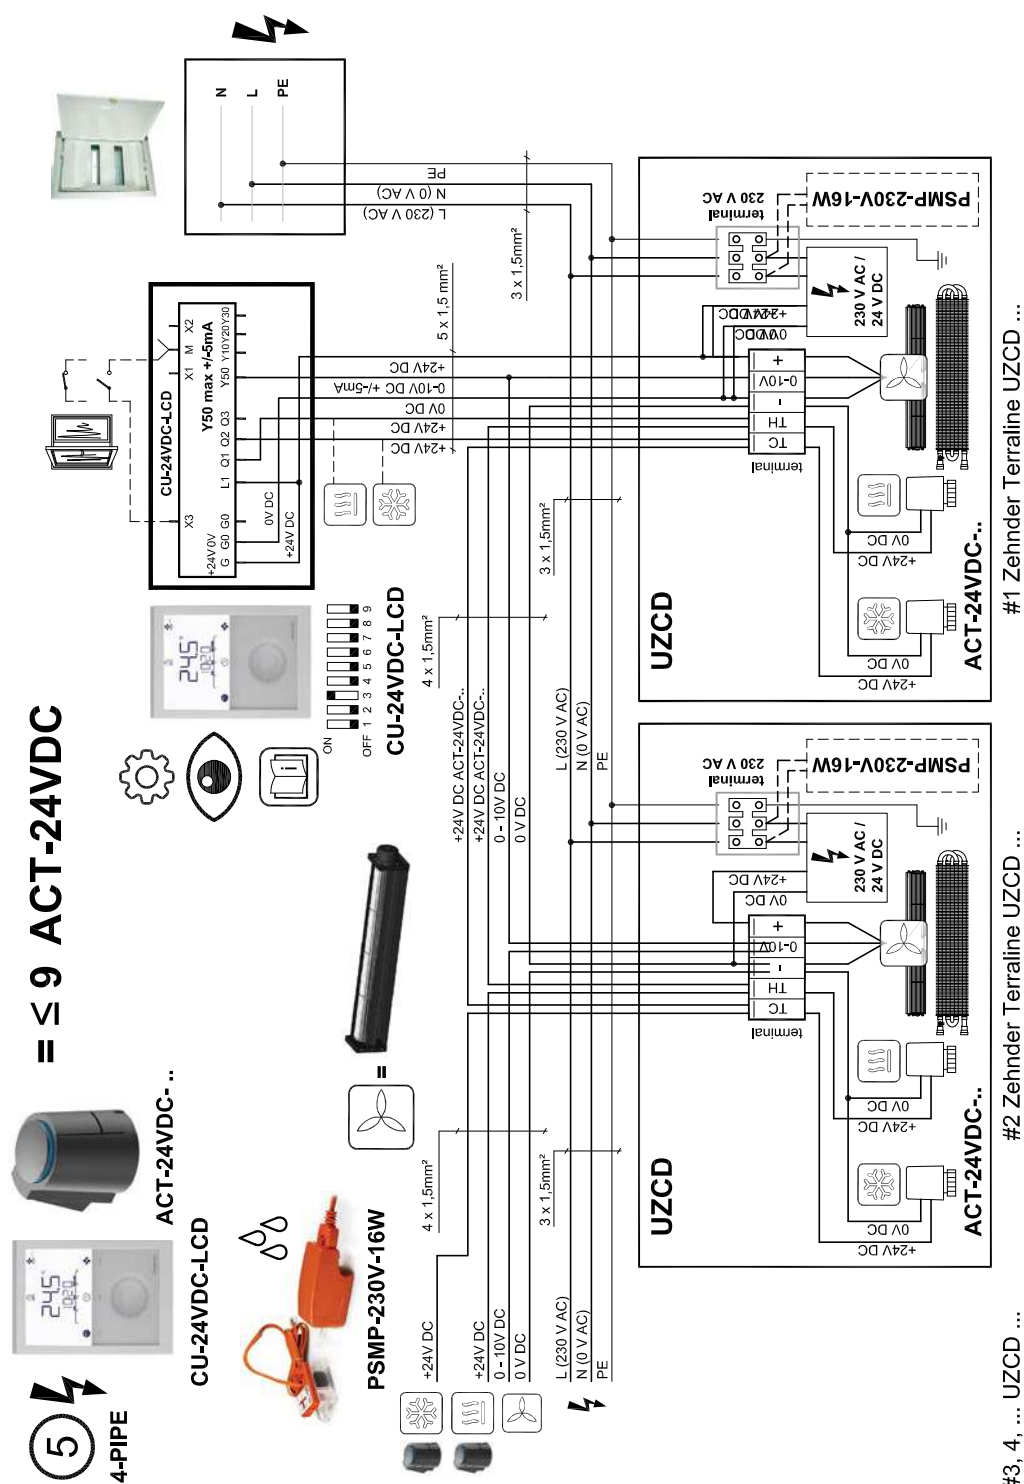

www.zehnder-systems.com

6/7

#3, 4, ... UZCD ...

Version 01/2024 800340948

Odnosniki:

- A) W przypadku większej liczby słowników niż podano w danych technicznych należy zastosować przekaźnik RLA-24 VDC (schemat na zapytanie).
- B) Dopuszczalna długość kabla do czujnika na wejściach X1, X2 i D1 wynosi maks. 80 m.